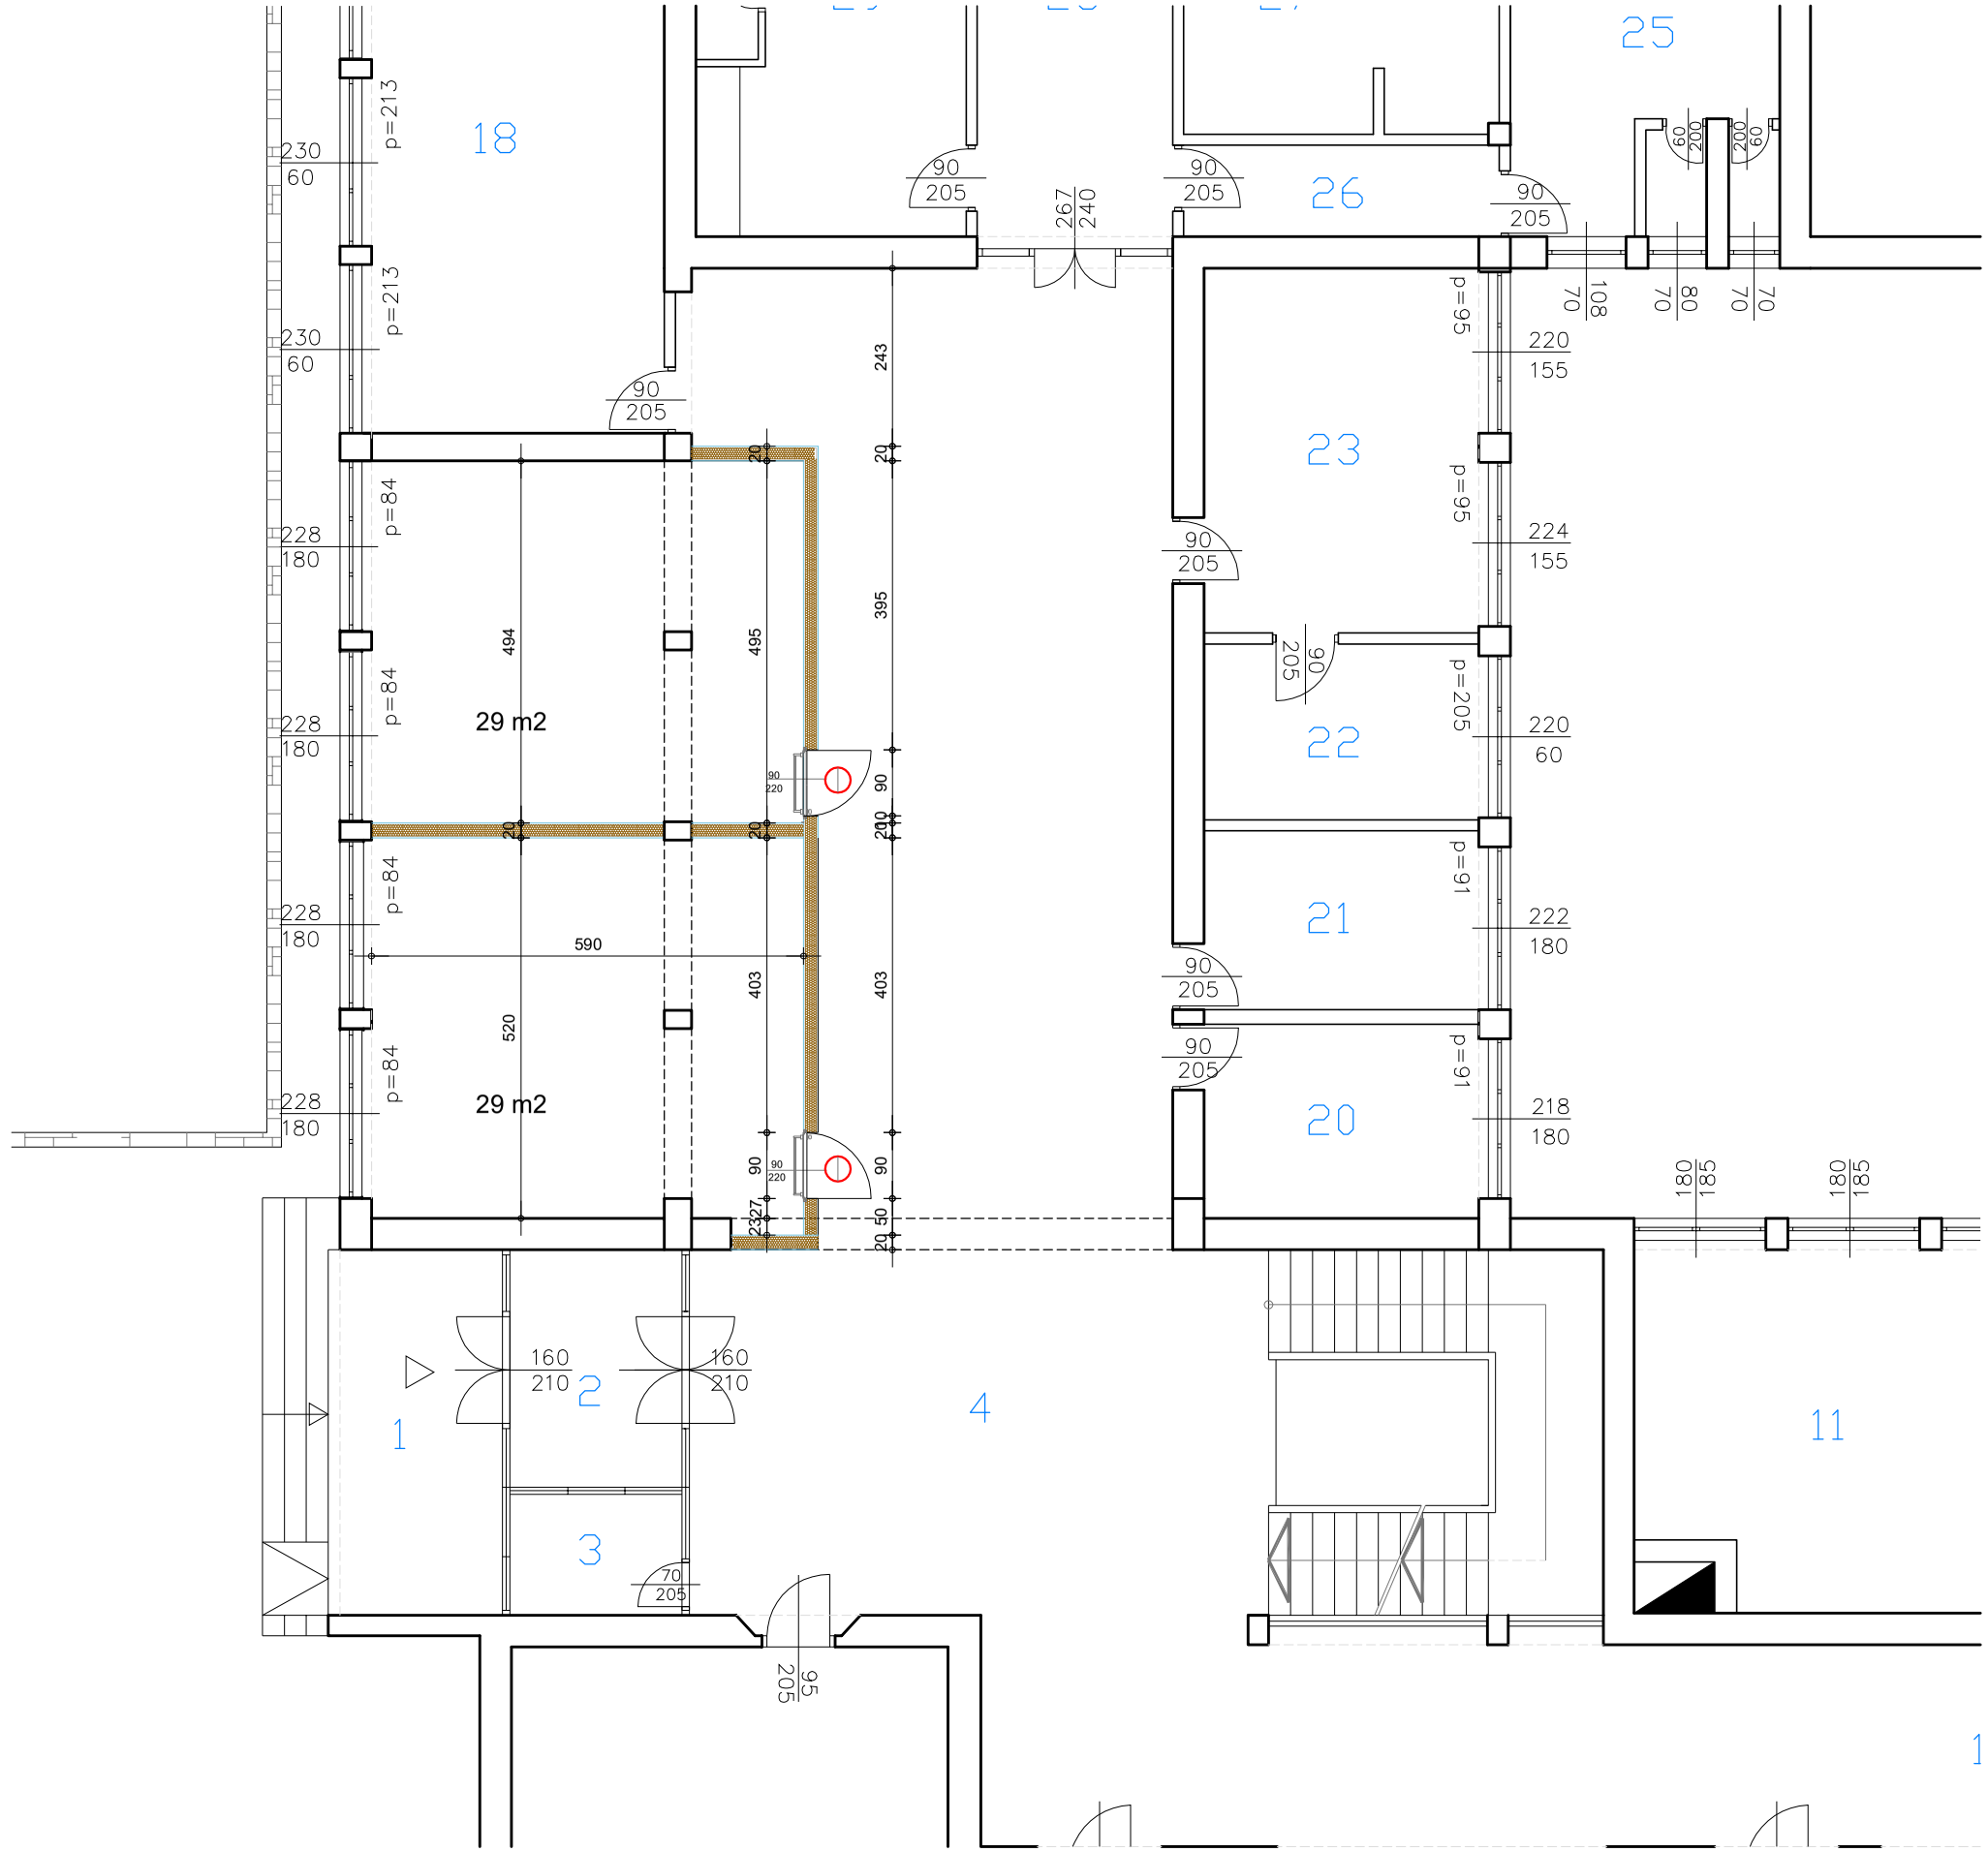

18
25
26
23
22
21
20
1
2
3
4
11
29 m2
29 m2
p=213
p=84
p=95
p=205
p=91
230
60
228
180
220
155
224
155
220
60
222
180
218
180
160
210
70
205
95
205
90
205
267
240
243
395
494
495
520
590
403
90
220
180
185